


NÓGRÁD MEGYE TERÜLETRENDEZÉSI TERVE - 2019.

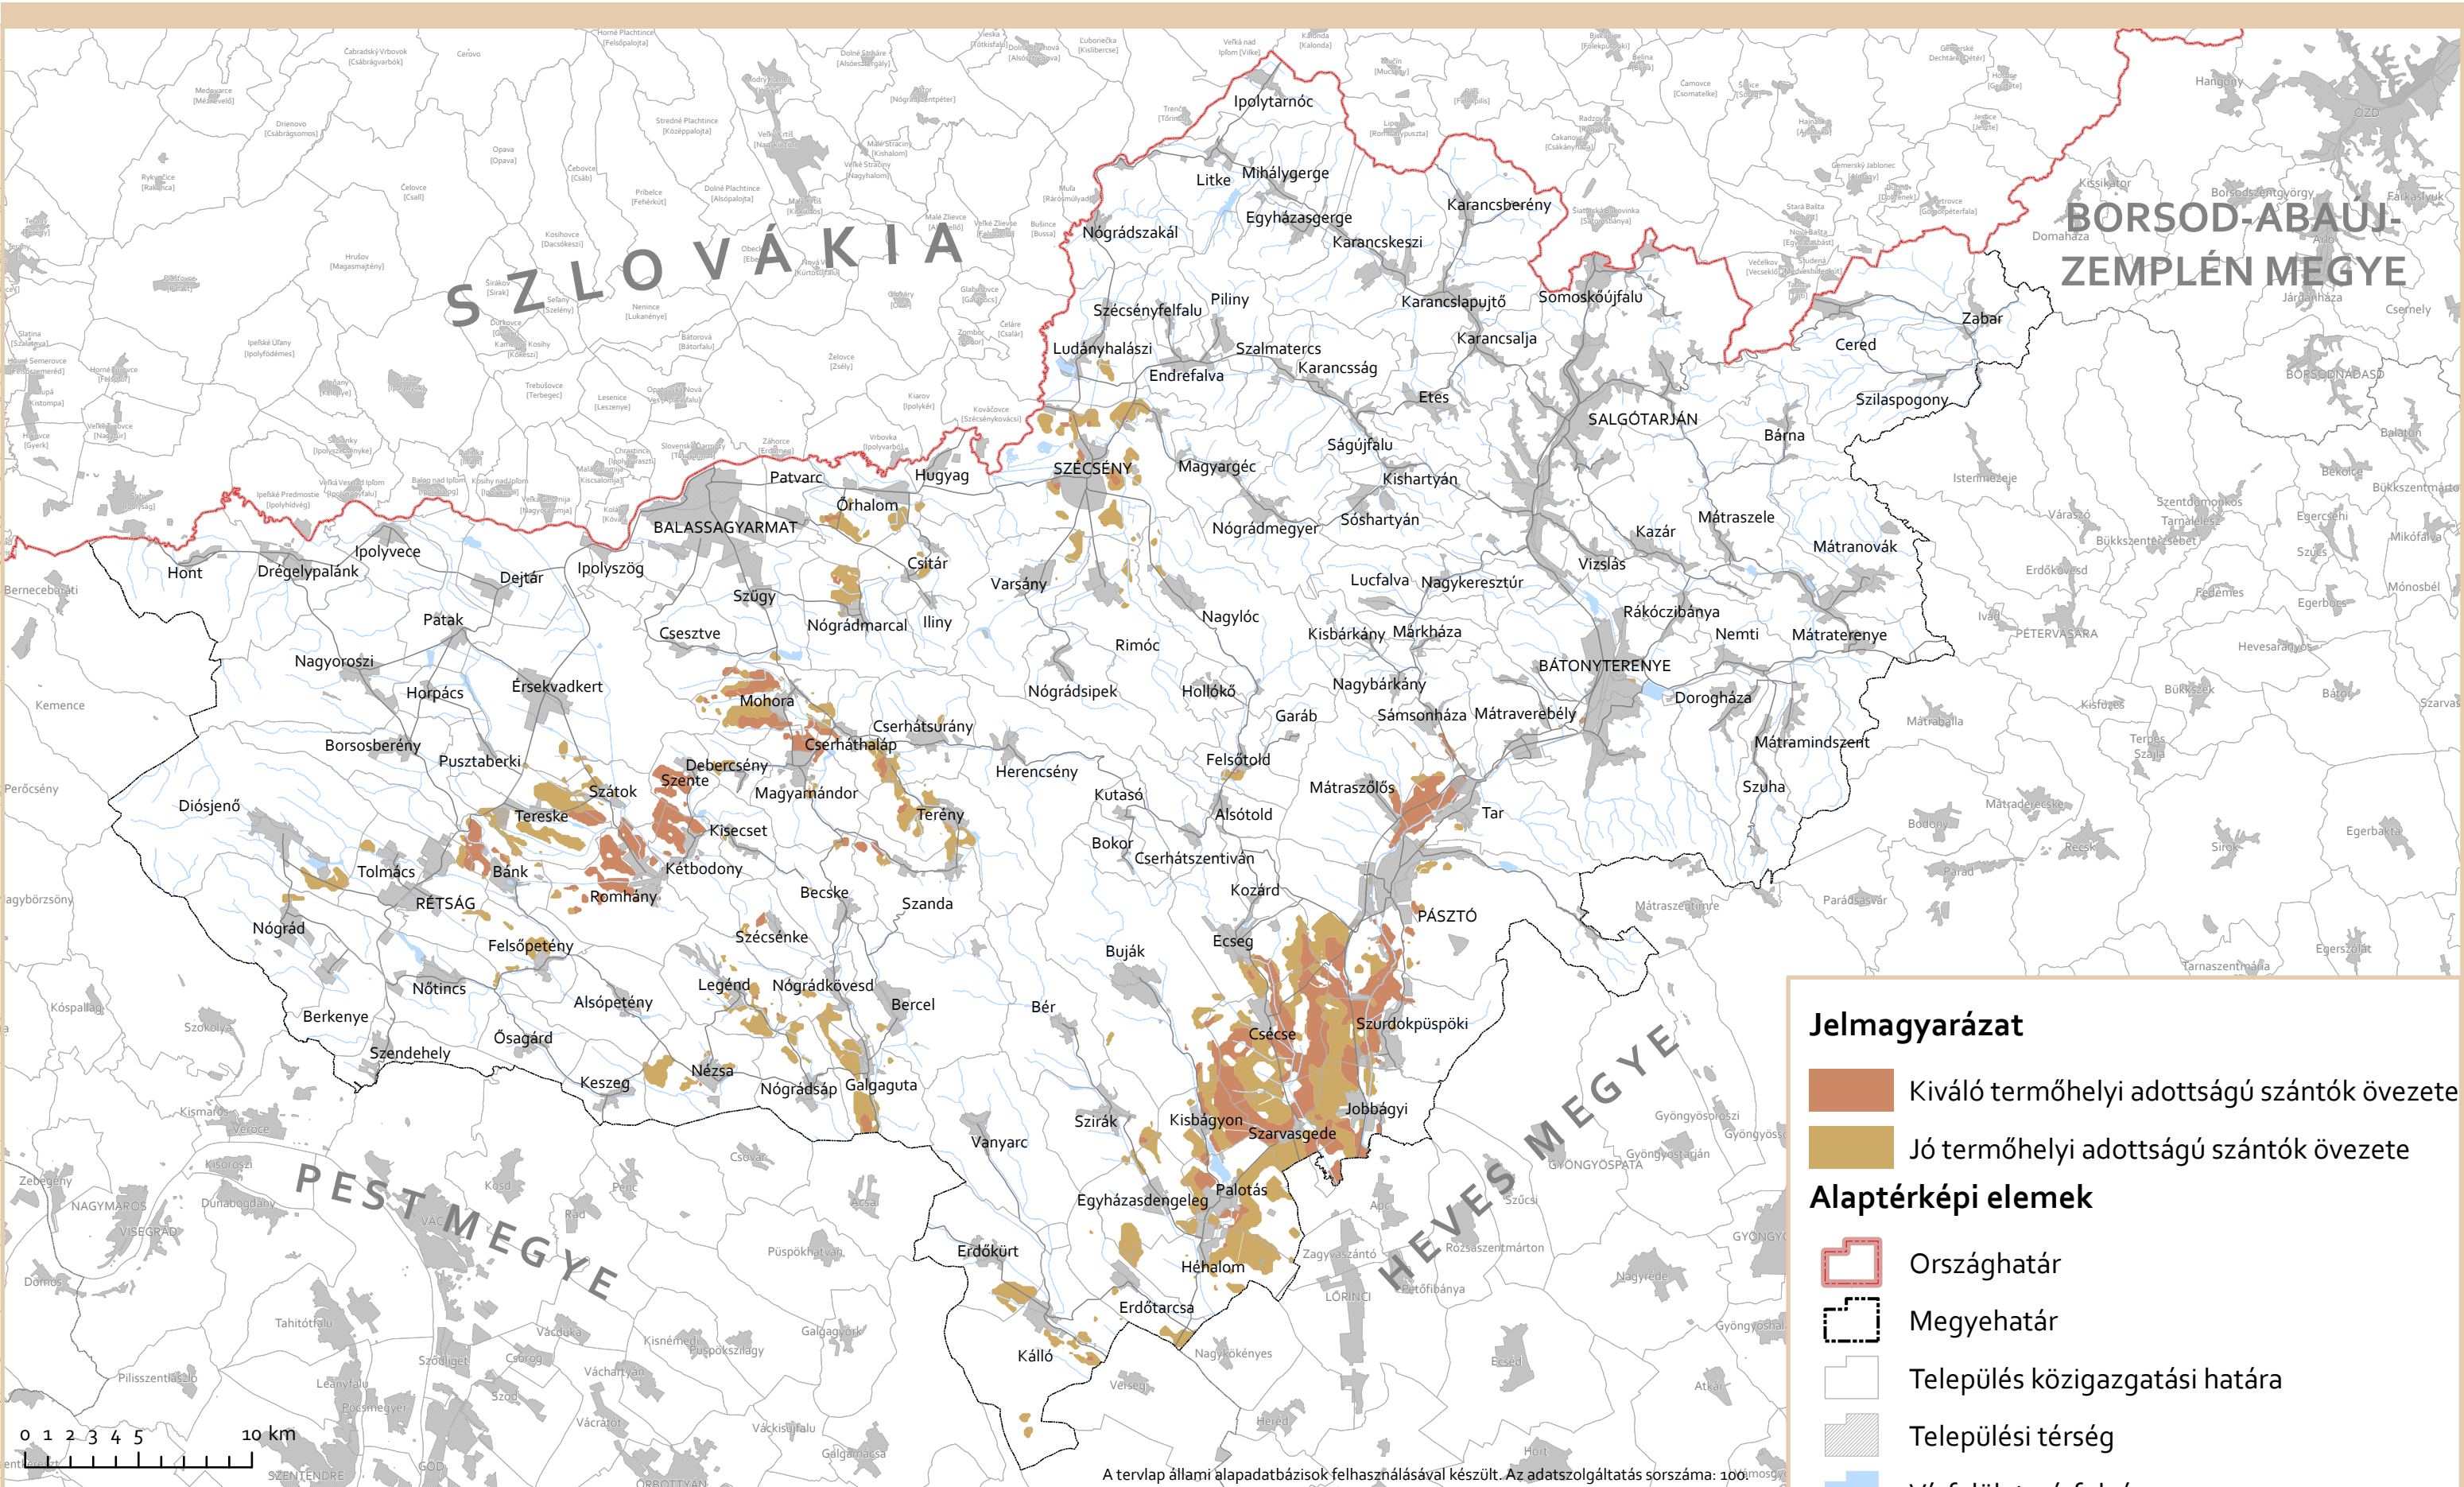

3/2. melléklet
Kiváló és jó termőhelyi adottságú szántók övezete